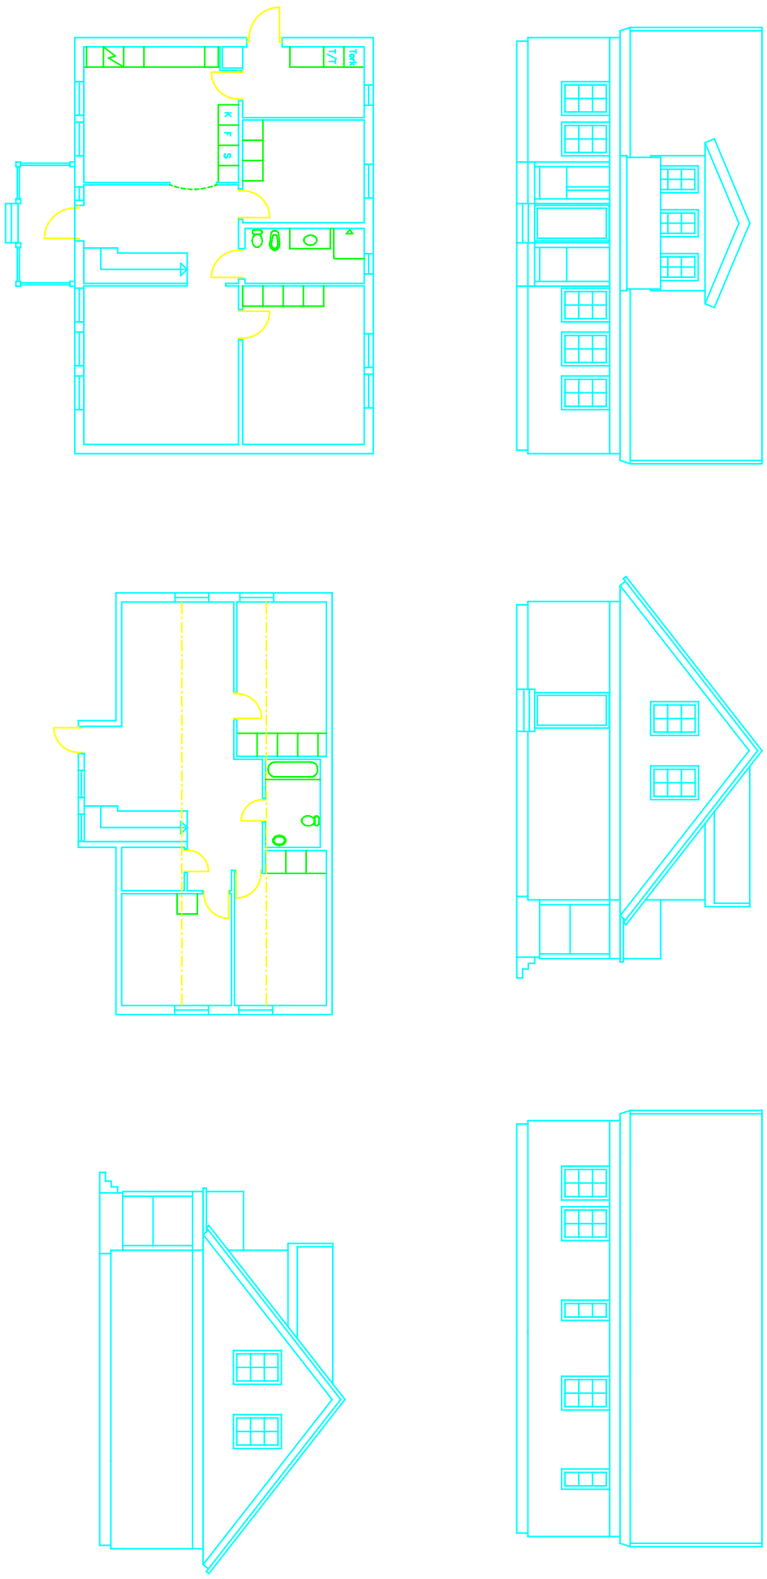
K
F
S
Dato
Navn
Mål
Dato
Tegnet
Kontr.
Godkj.
Materialf.
Mål:
1:50
Prosjekt
Tegning nr
Erstatt av
Erstatt av
Erstatt av
HUS
A1
Beskrivelse
Revisjon
Dato
Av
Kontr.
Godkj.
Rev.
Dato
Av
Kontr.
Godkj.
Rev.
Dato
Av
Kontr.
Godkj.
Rev.